

ΕΦΗΜΕΡΙΣ ΤΗΣ ΚΥΒΕΡΝΗΣΕΩΣ
ΤΗΣ ΕΛΛΗΝΙΚΗΣ ΔΗΜΟΚΡΑΤΙΑΣ

ΕΝ ΑΘΗΝΑΙΣ ΤΗι 13 ΜΑΡΤΙΟΥ 1980 | ΤΕΥΧΟΣ ΤΕΤΑΡΤΟΝ | ΑΡΙΘΜΟΣ ΦΥΛΛΟΥ 172

ΠΕΡΙΕΧΟΜΕΝΑ

ΑΠΑΛΛΟΤΡΙΩΣΕΙΣ

ΑΠΟΦΑΣΕΙΣ

ΠΟΛΕΟΔΟΜΙΑ

ΔΙΑΤΑΓΜΑΤΑ

ΑΝΑΚΟΙΝΩΣΕΙΣ

ΑΠΑΛΛΟΤΡΙΩΣΕΙΣ

ΑΠΟΦΑΣΕΙΣ

Ἀριθ. 327 (1)

Περὶ κηρύξεως ὡς ἀναδασωτέας δημοσίας δασικῆς ἐκτάσεως στὴ θέση "Αγιος Ἰωάννης τῆς Κοινότητας Τιθορέας τοῦ Νομοῦ Φθιώτιδος.

Ο ΝΟΜΑΡΧΗΣ ΦΘΙΩΤΙΔΟΣ

Ἔχοντας ὑπόψη:

1. Τὶς διατάξεις τῶν ἄρθρων 24 παρ. 1 καὶ 117 παρ. 3 τοῦ Συντάγματος τῆς Ἑλλάδος.

2. Τὶς διατάξεις τῶν ἄρθρων 38 καὶ 41 τοῦ Ν. 998/79 «περὶ προστασίας τῶν δασῶν καὶ τῶν δασικῶν ἐν γένει ἐκτάσεων».

3. Τὶς διατάξεις τοῦ Ν. 3200/55 «περὶ διοικητικῆς ἀποκεντρώσεως» σὲ συνδυασμὸ μὲ τὶς διατάξεις τοῦ Ν.Δ. 532/1970 «περὶ συμπληρώσεως τῶν διατάξεων περὶ διοικητικῆς ἀποκεντρώσεως» καὶ τοῦ 709/70 Β.Δ. ποὺ ἐκδόθηκε σὲ ἐκτέλεση αὐτοῦ, καὶ

4. Τὴν ἀριθ. 8130/79/7.2.80 ἀναφορὰ τοῦ Δασαρχείου Λαμίας σχετικὰ μὲ τὴν κήρυξη ὡς ἀναδασωτέας τῆς κατωτέρω δασικῆς ἐκτάσεως.

Ἐπειδὴ ἡ ἔκταση χρειάζεται προστασία γιὰ τὴν ἐπαναδημιουργία τῆς δασικῆς βλαστήσεως ποὺ καταστράφηκε ὁλοσχερῶς ἀπὸ παράνομη κατάληψη καὶ ἐκχέρσωση, ἀποφασίζουμε:

Κηρύσσουμε ὡς ἀναδασωτέα, μὲ σκοπὸ τὴν προστασία γιὰ τὴν ἐπαναδημιουργία τῆς δασικῆς βλαστήσεως ποὺ ἔχει καταστραφεῖ δημόσια δασικὴ ἔκταση ἐμβαδοῦ 1,350 στραμμάτων στὴ θέση "Αγιος Ἰωάννης περιφερείας τῆς Κοινότητας Τιθορέας τοῦ Ν. Φθιώτιδος.

Σχετικὸ τὸ σχεδιάγραμμα μὲ κλίμακα 1:500 τὸ ὁποῖο ἀποτελεῖ ἀναπόσπαστο μέρος τῆς ἀποφάσεως αὐτῆς καὶ στὸ ὁποῖο ἡ ἔκταση φαίνεται μὲ τὰ στοιχεῖα Α Β Γ Δ Ε Ζ Α καὶ μὲ ὅρια:

Ἀνατολικά: Μὲ δημόσια δασικὴ ἔκταση καὶ πέρα Ρέμμα Ἁγιαννιόρεμμα.

Δυτικά: Μὲ ἐλαιοπερίβολο ἰδίου.

Βόρεια: Μὲ διανοιχθεῖσα ὁδό.

Νότια: Μὲ δημόσια δασικὴ ἔκταση.

Ἡ ἀποκατάσταση τῆς δασικῆς βλαστήσεως ποὺ καταστράφηκε, λόγω τῆς θέσεως καὶ τοῦ ἐμβαδοῦ τῆς ἐκτάσεως, θὰ γίνει μὲ φυσικὴ ἀναγέννηση.

Ἡ ἀπόφαση αὐτὴ νὰ δημοσιευθεῖ στὴν Ἐφημερίδα τῆς Κυβερνήσεως.

Λαμία, 12 Φεβρουαρίου 1980


Ὁ Νομάρχης κ.ά.α.
Ὁ Σύμβουλος
Π. ΤΣΙΩΝΗΣ

ΤΟΠΟΓΡΑΦΙΚΟ ΔΙΑΓΡΑΜΜΑ

ΤΗΣ ΠΡΟΣ ΑΝΑΔΑΣΩΣΗ ΕΚΤΑΣΕΩΣ


ΘΕΣΗ: ΑΓΙΟΣ ΙΩΑΝΝΗΣ ΚΟΙΝΟΤΗΤΟΣ ΤΙΘΟΡΕΑΣ

κλ. 1:500

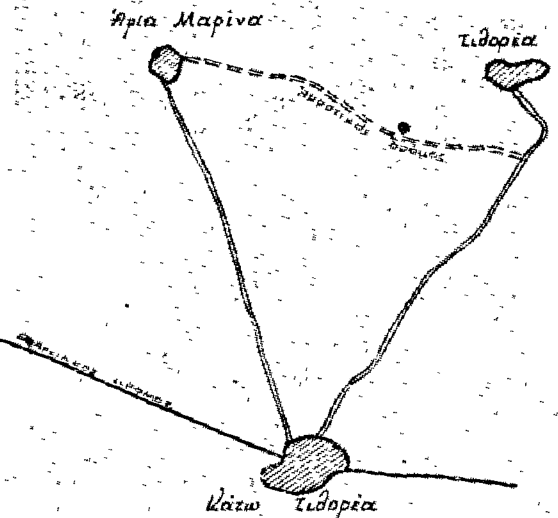

Προσανατολιστικό Διάγραμμα

κλ. 1:20.000

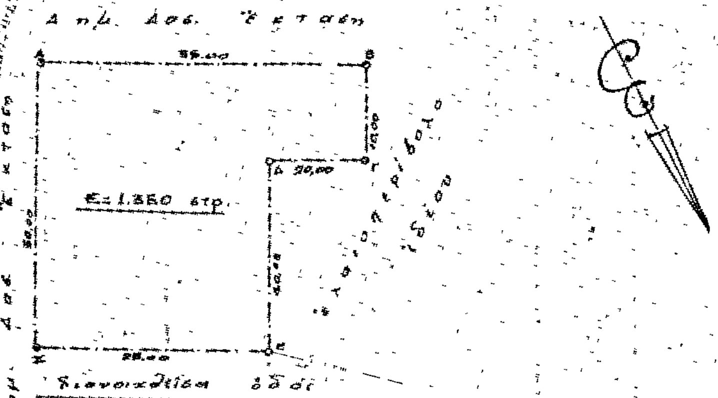

ΠΟΛΕΟΔΟΜΙΑ

ΔΙΑΤΑΓΜΑΤΑ

(2)

Περὶ τροποποιήσεως ἐνίων ὅρων καὶ περιορισμῶν δομήσεως οἰκοπέδων τινῶν τοῦ ρυμοτομικοῦ σχεδίου Ψυχικοῦ (Ἀττικῆς).

Ο ΠΡΟΕΔΡΟΣ ΤΗΣ ΕΛΛΗΝΙΚΗΣ ΔΗΜΟΚΡΑΤΙΑΣ

Ἔχοντες ὑπ' ὄψει:

1. Τὰς διατάξεις τοῦ ἀπὸ 17 Ἰουλίου 1923 Ν. Δ/τος «περὶ σχεδίων πόλεων κλπ.», ὡς μεταγενεστέρως ἐτροποποιήθησαν καὶ συνεπληρώθησαν καὶ εἰδικώτερον τοῦ ἄρθρου 9 αὐτοῦ.

2. Τὰς διατάξεις τοῦ Ν.Δ. 8/1973 «περὶ Γ.Ο.Κ.», ὡς ἐτροποποιήθη διὰ τοῦ Ν.Δ. 205/1974 (ΦΕΚ 363/Α) καὶ εἰδικώτερον τοῦ ἄρθρου 35 αὐτοῦ.

3. Τὴν ὑπ' ἀριθ. ΕΔ2α/04/20/Φ.Θ.2.1.1./1979 κοινὴν ἀπόφασιν τοῦ Πρωθυπουργοῦ καὶ τοῦ Ὑπουργοῦ Δημοσίων Ἔργων «περὶ ἀντικαταστάσεως τῆς ὑπ' ἀριθ. ΕΔ2α/04/59/Φ.Θ.2.1.1./1978 ἀποφάσεως «περὶ μεταβιβάσεως ἁρμοδιοτήτων τοῦ Ὑπουργοῦ Δημοσίων Ἔργων εἰς τὸν Ὑφυπουργὸν τοῦ αὐτοῦ Ὑπουργείου» (ΦΕΚ 106/Β).

4. Τὰς διατάξεις τοῦ ἄρθρου 12 τοῦ Ν. 651/1977 «περὶ καταργήσεως τοῦ Ν. Δ/τος 349/1974, τροποποιήσεως τῶν περὶ αὐθαιρέτων οἰκοδομικῶν κατασκευῶν διατάξεων καὶ ρυθμίσεως συναφῶν θεμάτων» (ΦΕΚ 207/Α), ὡς ἐτροποποιήθη μὲ τὰ ἄρθρα 6 καὶ 9 τοῦ Ν. 720/1977 (ΦΕΚ 297/Α).

5. Τὴν ὑπ' ἀριθ. 166/1980 γνωμοδότησιν τοῦ Συμβουλίου Δημοσίων Ἔργων (Τμῆμα Οἰκισμοῦ).

6. Τὴν ὑπ' ἀριθ. 180/1980 γνωμοδότησιν τοῦ Συμβουλίου τῆς Ἐπικρατείας, προτάσει τοῦ Ὑφυπουργοῦ Δημοσίων Ἔργων, ἀπεφασίσαμεν:

Ἄρθρον 1.

Τροποποιοῦνται οἱ ὅροι καὶ περιορισμοὶ δομήσεως τῶν οἰκοπέδων τῶν κειμένων ἐντὸς τῶν ὑπ' ἀριθ. 124, 130, 131, 132, 133, 134, 135, 136 καὶ 137 οἰκοδομικῶν τετραγώνων τοῦ ρυμοτομικοῦ σχεδίου Ψυχικοῦ (Ἀττικῆς), ὡς ἐμφαίνονται εἰς τὸ ὑπὸ τοῦ Γενικοῦ Διευθυντοῦ Οἰκισμοῦ θεωρημένον διὰ τῆς ὑπ' ἀριθ. Γ.7621/1980 πράξεως αὐτοῦ σχετικὸν πρωτότυπον διάγραμμα ὑπὸ κλίμακα 1:5.000, τοῦ ὁποίου συνοπτικὸν ἀντίτυπον δημοσιεύεται μετὰ τοῦ παρόντος, ὡς κατωθι:

1. Μέγιστος ἀριθμὸς ὀρόφων δύο (2) μὲ μέγιστον ἐπιτρεπόμενον ὕψος κτιρίων ἑπτὰ καὶ ἥμισυ (7,50) μέτρα.

2. Εἰς περίπτωσιν κεκλιμένου ἐδάφους τὸ κτίριον θὰ κλιμακοῦται οὕτως ὥστε οὐδεμία ὄψις (ἢ τμῆμα ὄψεως) ἢ καὶ τμῆμα τοῦ κτιρίου νὰ ὑπερβαίνῃ τὸ ὕψος τῶν ἐννέα καὶ ἥμισυ (9,50) μέτρων, μετρούμενον ἀπὸ τῆς στάθμης τοῦ πέριξ ἀπὸ τὸ κτίριον φυσικοῦ ἢ διαμορφωμένου ἐδάφους, ἄνευ οὐδεμιᾶς ὑπερβάσεως τοῦ ἐπιτρεπομένου συντελεστοῦ δομήσεως. Ἐν προκειμένῳ δὲν ἔχουν ἐφαρμογὴν αἱ ἀντίστοιχοι διατάξεις τῆς παρ. 1 (ἐδάφια β, ε, στ καὶ ζ) καὶ τῆς παρ. 4 (ἐδάφιον α) τοῦ ἄρθρου 37 τοῦ Ν.Δ. 8/1973 «περὶ Γ.Ο.Κ.», ὡς ἐτροποποιήθη διὰ τοῦ Ν.Δ. 205/74.

Ἐν πάσῃ περιπτώσει αἱ κλιμακώσεις δὲν δύνανται νὰ ὑπερβαίνουν τὰς τέσσαρας μὲ ἀνώτατον συνολικὸν ὕψος (προβαλλόμενον) κατακορύφου ἐπιπέδου τὰ 15 μέτρα.

3. Τὸ πλάτος τῶν κλιμακώσεων δὲν μπορεῖ νὰ εἶναι εἰς καμμίαν περίπτωσιν μικρότερον τῶν δύο καὶ ἥμισυ (2,50) μέτρων, τὸ δὲ ὕψος τῶν δὲν θὰ ὑπερβαίνῃ τὰ τρία καὶ ἥμισυ (3,50) μέτρα.

4. Ἐξακολουθοῦν νὰ ἐφαρμόζονται, κατὰ τὰ λοιπά, αἱ διατάξεις τοῦ ἀπὸ 14.9.1979 Π. Δ/τος «περὶ ἀναθεωρήσεως τῶν ὅρων καὶ περιορισμῶν δομήσεως Ψυχικοῦ Ἀθηνῶν» (ΦΕΚ 553/Δ) πλὴν τῶν ἐδαφίων ε καὶ στ τῆς παρ. 6 τοῦ ἄρθρου 2 αὐτοῦ.

5. Διὰ τὴν ἔκδοσιν ἀδείας διὰ τὴν ἀνέγερσιν οἰασδήποτε οἰκοδομῆς ἐπὶ τῶν ἀνωτέρω οἰκοδομικῶν τετραγώνων ἀπαιτεῖται ὁ ἔλεγχος καὶ ἡ ἔγκρισις τῆς μελέτης ἀπὸ τὴν Ἐπιτροπὴν Ἐνασκήσεως Ἀρχιτεκτονικοῦ Ἐλέγχου (Ε.Ε.Α.Ε.).

Ἄρθρον 2.

Ἐξακολουθοῦν νὰ ἐφαρμόζονται αἱ μέχρι τῆς δημοσιεύσεως τοῦ παρόντος Διατάγματος ἰσχύοντες ὅροι δομήσεως ἐὰν πρὸ τῆς ἀναστολῆς τῶν οἰκοδομικῶν ἐργασιῶν εἰς ἐκτὸς σχεδίου περιοχὰς τῶν Δήμων Γαλατσίου καὶ Ν. Ἰωνίας καὶ εἰς ἐντὸς καὶ ἐκτὸς σχεδίου περιοχὴν τῆς Κοινότητος Ψυχικοῦ διὰ τῆς ὑπ' ἀριθ. Γ.36854/3330/29.12.79 ἀποφάσεως (ΦΕΚ 721/Δ), εἶχεν ἐκδοθεῖ νόμιμος ἄδεια τῆς ἁρμοδίας ἀρχῆς ἢ ἐὰν εἶχον ὑποβληθῆ εἰς ταύτην πάντα τὰ διὰ τὴν ἔκδοσιν τῆς τοιαύτης ἀδείας ἀπαιτούμενα στοιχεῖα.

Εἰς τὸν Ὑφυπουργὸν Δημοσίων Ἔργων, ἀναθέτομεν τὴν δημοσίευσιν καὶ ἐκτέλεσιν τοῦ παρόντος Διατάγματος.


Ἐν Ἀθήναις τῇ 10 Μαρτίου 1980


Ο ΠΡΟΕΔΡΟΣ ΤΗΣ ΔΗΜΟΚΡΑΤΙΑΣ

ΚΩΝΣΤΑΝΤΙΝΟΣ Δ. ΤΣΑΤΣΟΣ

Ο ΥΦΥΠΟΥΡΓΟΣ ΔΗΜΟΣΙΩΝ ΕΡΓΩΝ

ΣΤΕΦΑΝΟΣ ΜΑΝΟΣ

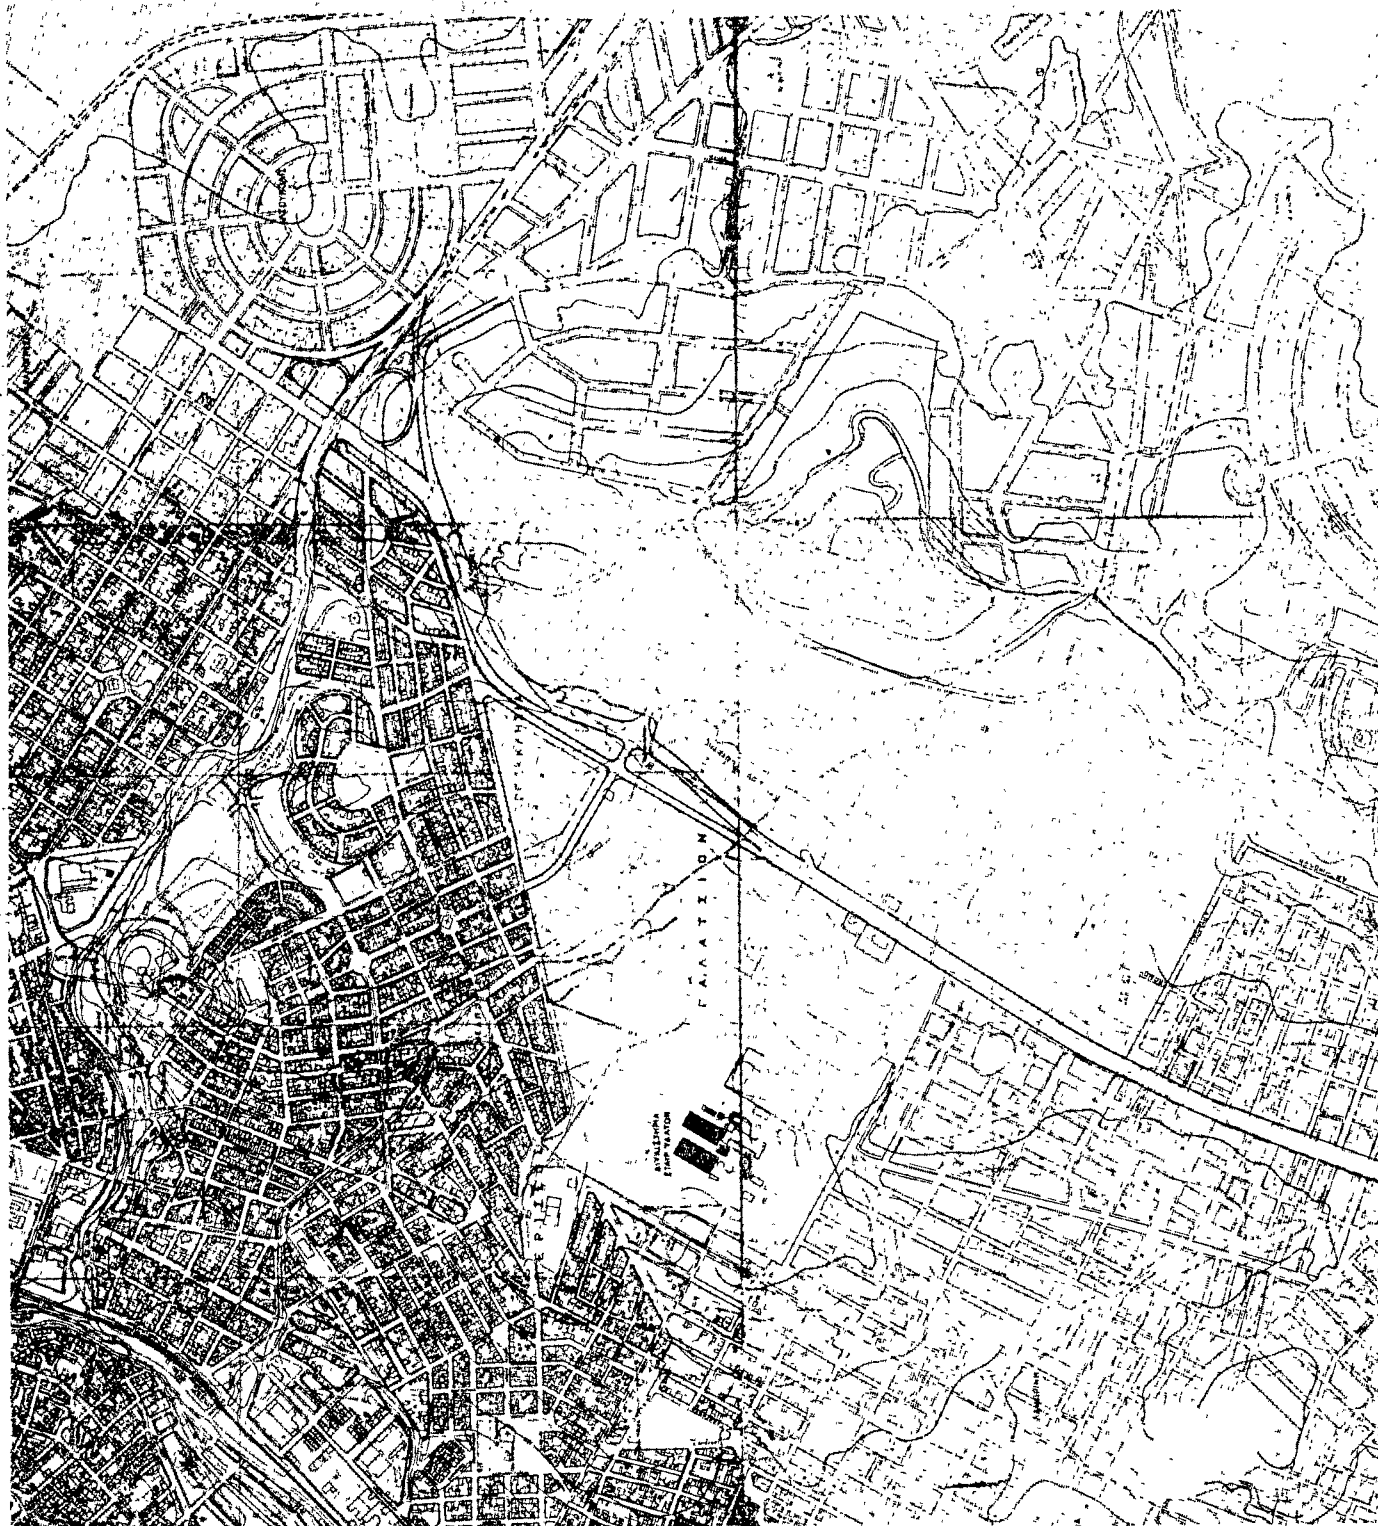

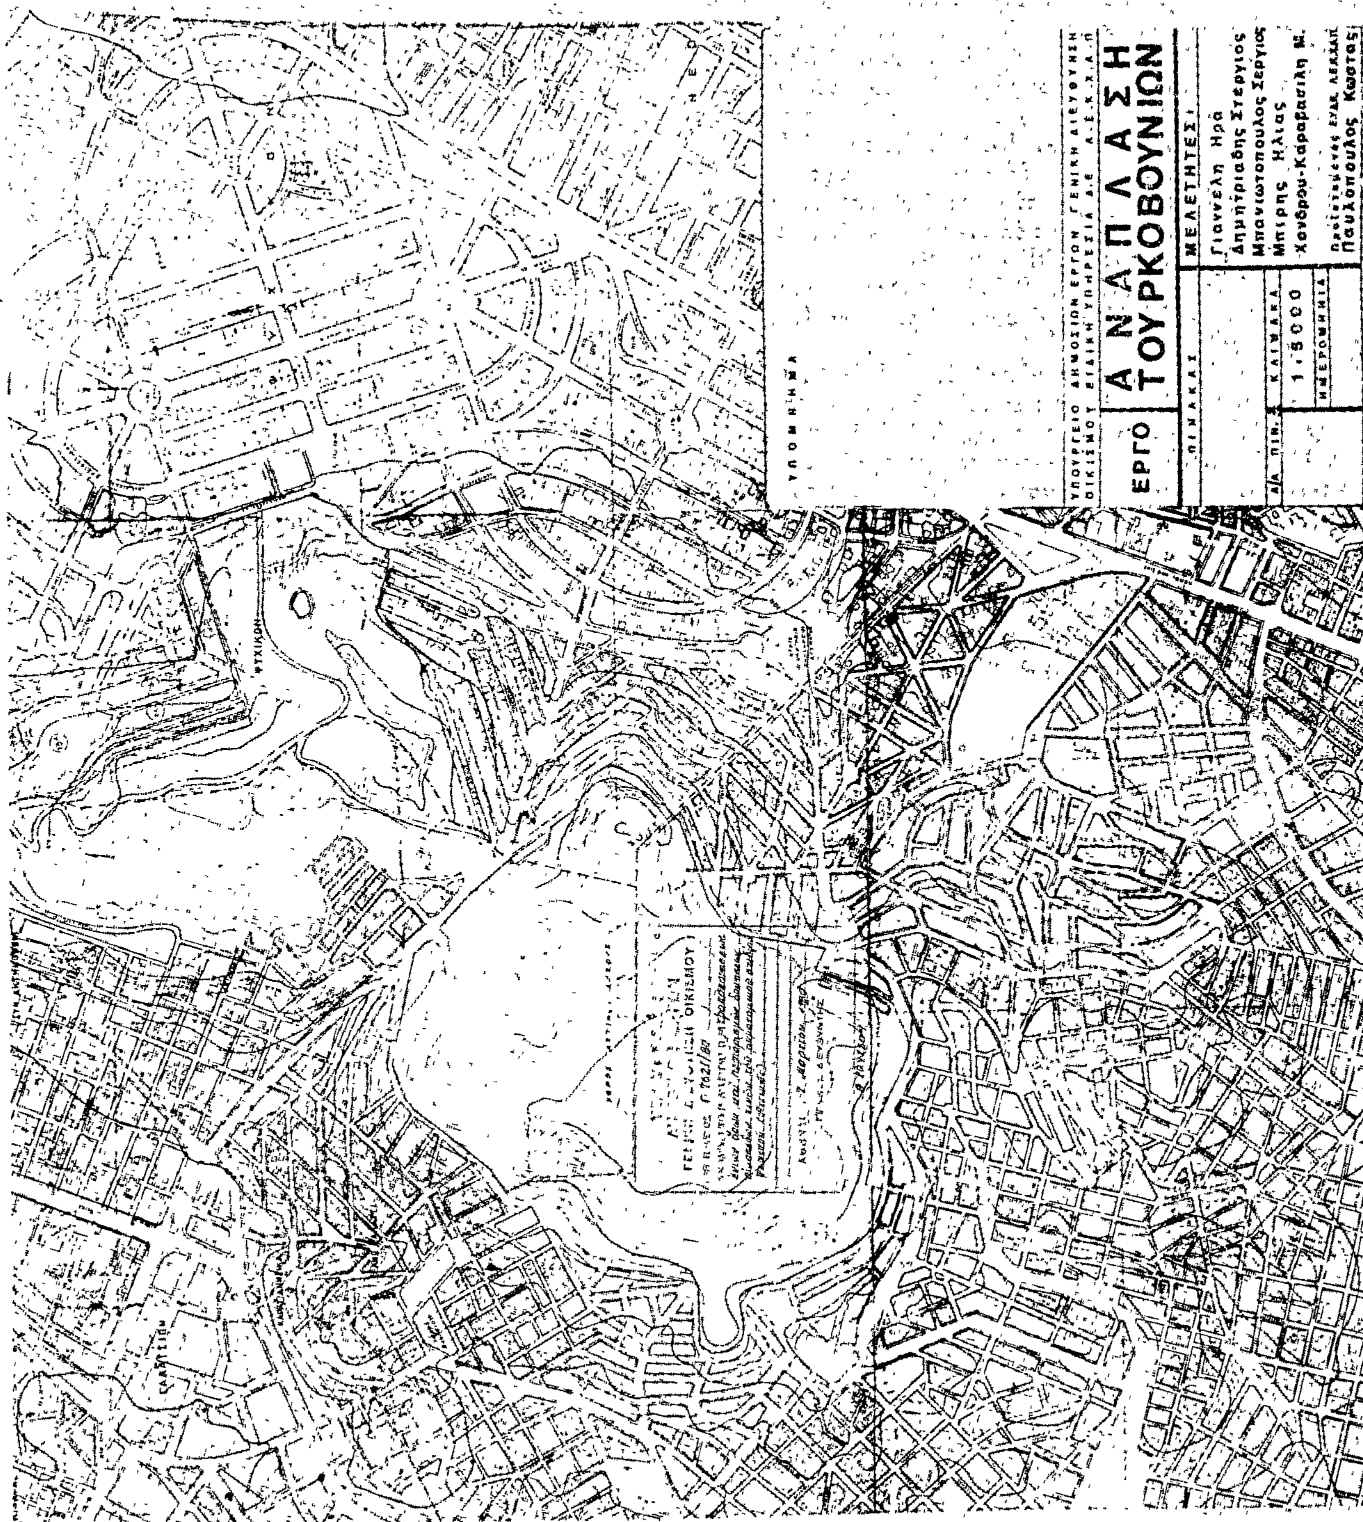
ΥΠΟΥΡΓΕΙΟ ΔΗΜΟΣΙΩΝ ΕΡΓΩΝ ΓΕΝΙΚΗ ΔΙΕΥΘΥΝΣΗ
ΟΙΚΙΣΜΟΥ ΕΙΔΙΚΗ ΥΠΗΡΕΣΙΑ Δ.Ε. Α.Ε.Κ.Χ.Α.Π.
ΕΡΓΟ
ΑΝΑΠΛΑΣΗ ΤΟΥΡΚΟΒΟΥΝΙΩΝ
ΠΙΝΑΚΑΣ
ΜΕΛΕΤΗΤΕΣ:
Γιαννέλη Ηρα
Δημητριάδης Στέργιος
Μπανιωτόπουλος Σέργιος
Μπίρης Ηλίας
Χονδρου-Καραβασίλη Μ.
Παυλόπουλος Κώστας
ΑΡ. ΠΙΝ.
ΚΛΙΜΑΚΑ
1:5000
ΗΜΕΡΟΜΗΝΙΑ
ΥΠΟΜΝΗΜΑ
ΨΥΧΙΚΟΝ

(3)

Περὶ τροποποιήσεως τοῦ ρυμοτομικοῦ σχεδίου Ξυλοκάστρου.

**Ο ΠΡΟΕΔΡΟΣ
ΤΗΣ ΕΛΛΗΝΙΚΗΣ ΔΗΜΟΚΡΑΤΙΑΣ**

Ἔχοντες ὑπ' ὄψει:

1. Τὰς διατάξεις τοῦ ἀπὸ 17 Ἰουλίου 1923 Ν. Δ/τος «περὶ σχεδίων πόλεων κ.λπ.», ὡς μεταγενεστέρως ἐτροποποιήθησαν καὶ εἰδικώτερον τῶν ἄρθρων 3, 29 καὶ 70 αὐτοῦ.
2. Τὰς διατάξεις τῆς παραγράφου 3 τοῦ ἄρθρου 1 τοῦ Ν.Δ. 1018/1971 (ΦΕΚ 220/Α') καὶ τὴν εἰς ἐκτέλεσιν αὐτῆς ὑπ' ἀριθ. Ε. 15687/2060/26-7-1973 ἀπόφασιν τοῦ Ὑπουργοῦ Δημοσίων Ἔργων «περὶ ἐξαιρέσεως ἐκ τῆς ἁρμοδιότητος τοῦ Νομάρχου ὡς πρὸς τὴν ἔγκρισιν, ἐπέκτασιν, τροποποίησιν κ.λπ. τῶν σχεδίων πόλεων καὶ κωμῶν, περιοχῶν ἰδιαιτέρου ἐνδιαφέροντος» (ΦΕΚ 956/Β').
3. Τὰς διατάξεις τοῦ Ν. 947/1979 «περὶ οἰκιστικῶν περιοχῶν» (ΦΕΚ 169/Α') καὶ εἰδικώτερον τοῦ ἄρθρου 62 (παρ. 1) αὐτοῦ.
4. Τὴν ὑπ' ἀριθ. ΕΔ2α/04/Φ.Θ.2.1.1./31-1-1979 κοινὴν ἀπόφασιν τοῦ Πρωθυπουργοῦ καὶ τοῦ Ὑπουργοῦ Δημοσίων Ἔργων «περὶ ἀντικαταστάσεως τῆς ὑπ' ἀριθ. ΕΔ2/α/04/59/Φ.Θ.2.1.1./1978 ἀποφάσεως «περὶ μεταβιβάσεως ἁρμοδιοτήτων τοῦ Ὑπουργοῦ Δημοσίων Ἔργων εἰς τὸν Ὑφυπουργὸν τοῦ αὐτοῦ Ὑπουργείου» (ΦΕΚ 106/Β').
5. Τὴν ὑπ' ἀριθ. 96/1979 πρᾶξιν τοῦ Κοινοτικοῦ Συμβουλίου Ξυλοκάστρου, καὶ
6. Τὴν ὑπ' ἀριθ. 97/1980 γνωμοδότησιν τοῦ Συμβουλίου Δημοσίων Ἔργων (Τμῆμα Οἰκισμοῦ), προτάσει τοῦ Ὑφυπουργοῦ Δημοσίων Ἔργων, ἀπεφασίσαμεν:

Ἄρθρον μόνον.


Ἐγκρίνεται ἡ τροποποίησις τοῦ ρυμοτομικοῦ σχεδίου Ξυλοκάστρου κατὰ τὸ οἰκοδομικὸν τετράγωνον τὸ κείμενον ἔναντι τοῦ Πευκῶνος καὶ τοῦ Σχολείου, διὰ μετατροπῆς τμήματος αὐτοῦ, εἰς χῶρον δι' ἀνέγερσιν Δικαστικοῦ κτιρίου, ὡς ἐμφαίνεται εἰς τὸ ὑπὸ τοῦ Γενικοῦ Διευθυντοῦ Οἰκισμοῦ θεωρημένον διὰ τῆς ὑπ' ἀριθ. Γ.6433/1980 πράξεως αὐτοῦ σχετικὸν πρωτότυπον διάγραμμα ὑπὸ κλίμακα 1 : 1.000, τοῦ ὁποίου συνοπτικὸν ἀντίτυπον δημοσιεύεται μετὰ τοῦ παρόντος.

Εἰς τὸν Ὑφυπουργὸν Δημοσίων Ἔργων, ἀναθέτομεν τὴν δημοσίευσιν καὶ ἐκτέλεσιν τοῦ παρόντος Διατάγματος.

Ἐν Ἀθήναις τῇ 4 Μαρτίου 1980

Ο ΠΡΟΕΔΡΟΣ ΤΗΣ ΔΗΜΟΚΡΑΤΙΑΣ
ΚΩΝΣΤΑΝΤΙΝΟΣ Δ. ΤΣΑΤΣΟΣ

Ο ΥΦΥΠΟΥΡΓΟΣ ΔΗΜΟΣΙΩΝ ΕΡΓΩΝ
ΣΤΕΦΑΝΟΣ ΜΑΝΟΣ

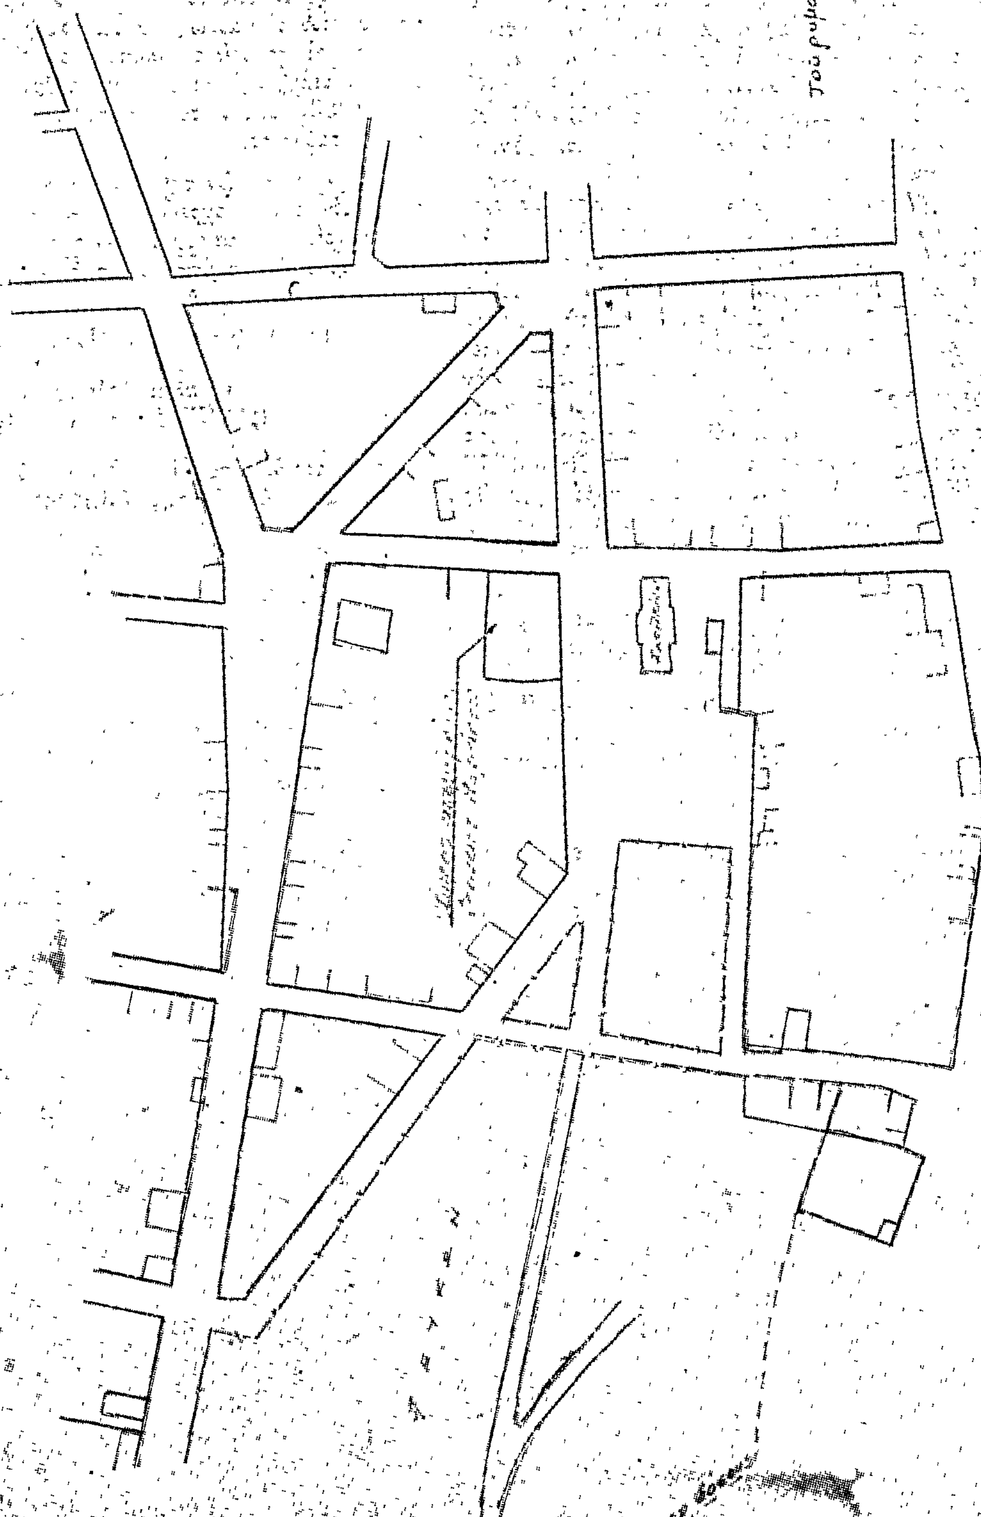
Ξυλόκαστρο
Κλ. 1:1000
Γ' 6433/1980
Τροποποιήσεως
Τοῦ ρυμοτομικοῦ σχεδίου Ξυλοκάστρου
28 …ου 1970

ΑΝΑΚΟΙΝΩΣΕΙΣ

(4)

Περὶ εἰδοποιήσεως τῆς γενομένης παρακαταθέσεως ἀποζημιώσεως λόγῳ προσκυρώσεως καὶ ρυμοτομίας τμήματος οἰκοπέδου εἰς Κάτω Χαλάνδριον Ἀττικῆς.

Ὁ Παναγιώτης Ἀνδρέα Ἀντύπας διὰ τῆς νομίμου ἐπιτρόπου του Ἀριάδνης Χας Γεωργίου Καραμπέτσου (ἀπόφασις 2592/1975 Μονομελοῦς Πρωτοδικείου Ἀθηνῶν), κατοίκου Ἀθηνῶν, ὁδὸς Γκύζη ἀριθ. 23, συμφώνως πρὸς τὰς διατάξεις τῆς ὑπ' ἀριθ. 53/1975 πράξεως ἀναλογισμοῦ ἀποζημιώσεως Ὑπηρεσίας Πολεοδομίας, διαμερίσματος Α.Α. λόγῳ προσκυρώσεως καὶ ρυμοτομίας ἰδιοκτησίας Κωνσταντίνας συζ. Φωτίου Βαρδουλάκη, κειμένης ἐν Κ. Χαλανδρίῳ καὶ ἐπὶ τῶν ὁδῶν Διοβουνιώτου καὶ Χαλανδρίου, Ο.Τ. 561, περιοχῆς Δήμου Χαλναδρίου, ἐν συνδυασμῷ πρὸς τὸ ἀπὸ 28.3.1975 τοπογραφικὸν διάγραμμα τῆς Πολιτικοῦ Μηχανικοῦ Ἄννας Γεωργιάδου, δι' ἧς καθωρίσθησαν ἡ φερομένη ὡς δικαιοῦχος καὶ οἱ ὑπόχρεοι λόγῳ τῆς προσκυρώσεως καὶ ρυμοτομίας ταύτης, δι' ἧς τυγχάνω ὑπόχρεος πρὸς ἀποζημίωσιν λόγῳ προσκυρώσεως μ² 32,65 κατὰ τὸ 1/3 ἐξ ἀδιαιρέτου καὶ λόγῳ ρυμοτομίας μ² 113,40 κατὰ τὸ 1/3 ἐξ ἀδιαιρέτου, ὡς ὁρίζεται εἰς τὸ ὡς ἄνω τοπογραφικὸν διάγραμμα ὑπὸ τὰ στοιχεῖα διὰ τὴν προσκύρωσιν 5—4—13—14—5 καὶ διὰ τὴν ρυμοτομίαν 6—5—14—13—8—7—6, συμφώνως δὲ πρὸς τὴν ὑπ' ἀριθ. 13341/1977 ἀπόφασιν Πολυμελοῦς Πρωτοδικείου Ἀθηνῶν δι' ἧς καθωρίσθη τιμὴ μονάδος τῆς προσκυρωτέας καὶ ρυμοτομηθείσης ἐκτάσεως καὶ τῆς ὑπ' ἀριθ. 7045/1978 ἀποφάσεως τοῦ Ἐφετείου Ἀθηνῶν, δι' ἧς ἐπεκυρώθη ἡ ὡς ἄνω ἀπόφασις τοῦ Πολυμελοῦς Πρωτοδικείου Ἀθηνῶν, ἐν συνδυασμῷ μὲ τὴν ὑπ' ἀριθ. 155/1979 ἀπόφασιν τοῦ Μονομελοῦς Πρωτοδικείου Ἀθηνῶν, δι' ἧς ἀνεγνωρίσθη δικαιοῦχος ἡ Κωνσταντίνα συζ. Φωτίου Βαρδουλάκη, κατέθεσα τὸ ἰσόποσον τῆς ἀποζημιώσεως ἐκ δρχ. 170.500, ὅπερ ἀναλύεται α) διὰ κεφάλαιον δρχ. 146.050 (ἔκτασις ρυμοτομητέα μ² 113,40 + προσκυρωτέα μ² 32,65 = 146,05 πρὸς 3.000 δρχ. τὸ μ² = 438.150 διὰ 3 = 146.050, β) διὰ τόκους δραχ. 24.450, ἐπιδικασθείσας διὰ τῆς ὑπ' ἀριθ. 4607/79 ἀποφάσεως τοῦ Πολυμελοῦς Πρωτοδικείου Ἀθηνῶν, ὑπὲρ τῆς δικαιούχου εἰς τὸ Ταμεῖον Παρακαταθηκῶν καὶ Δανείων ἐν Ἀθήναις, ἐκδοθέντος τοῦ ὑπ' ἀριθ. 272320/25.1.1980 γραμματίου συστάσεως παρακαταθήκης, ὅπερ κατέθεσα νομοτύπως καὶ ἁρμοδίως ἐνώπιον τοῦ Συμβολαιογράφου Ἀθηνῶν Σωτ. Κλικίζου, ἐπισυνάψαντος τοῦτο εἰς τὴν ὑπ' ἀριθ. 4345/29.1.1980 πρᾶξιν του καταθέσεως γραμματίου συστάσεως παρακαταθήκης.

Ὅθεν ἀνακοινῶν τὴν γενομένην κατὰ τὰ προεκτεθέντα ἐκπλήρωσιν τῶν ὑποχρεώσεών μου ὑπὲρ τῆς δικαστικῶς αναγνωρισθείσης δικαιούχου Κωνσταντίνας συζ. Φωτίου Βαρδουλάκη, καλῶ ταύτην ὅπως διενεργήθη τὰ πρὸς ἀνάληψιν νόμιμα.

Ἐν Ἀθήναις τῇ 7 Μαρτίου 1980

Ὁ πληρεξούσιος Δικηγόρος
ΙΩΑΝΝΗΣ Ξ. ΑΔΑΜΑΝΤΙΔΗΣ

(Ἀριθ. τριπλοτύπου 10270/80 τοῦ Δημοσίου Ταμείου Γεν. Ἐσόδων Ἀθηνῶν τῆς 7.3.1980)